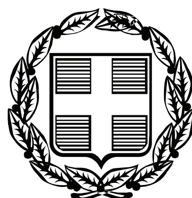


ΕΦΗΜΕΡΙΣ ΤΗΣ ΚΥΒΕΡΝΗΣΕΩΣ

ΤΗΣ ΕΛΛΗΝΙΚΗΣ ΔΗΜΟΚΡΑΤΙΑΣ

ΤΕΥΧΟΣ ΤΕΤΑΡΤΟ **Αρ. Φύλλου 427**

10 Σεπτεμβρίου 2008

ΠΕΡΙΕΧΟΜΕΝΑ

ΑΠΟΦΑΣΕΙΣ

ΑΠΟΦΑΣΕΙΣ

Αριθμ. 4296 (1)

Κήρυξη ως αναδασωτέων εκτάσεων, στη θέση «Γλυφά», Δημοτικού Διαμερίσματος Ν. Ποτίδαιας, του Δήμου Μουδανιών.

ΟΙ ΓΕΝΙΚΟΣ ΓΡΑΜΜΑΤΕΑΣ ΠΕΡΙΦΕΡΕΙΑΣ
ΚΕΝΤΡΙΚΗΣ ΜΑΚΕΔΟΝΙΑΣ

Έχοντας υπόψη:

1. Τις διατάξεις του άρθρου 117 παρ. 3 του Συντάγματος της χώρας.

2. Τις διατάξεις του ν. 998/1979 «Περί Προστασίας Δασών κ.λ.π.», και ειδικότερα:

I. Του άρθρου 41 παρ. 1, II. Του άρθρου 38.

3. Τις διαταγές του Υπουργείου Γεωργίας:

I. 160417/1180/8.7.1970, II. 182447/3049/24.9.1980.

4. Την υπ' αριθμ. 3479/28.7.2008 Πρόταση του Δασαρχείου Πολυγύρου.

5. Τις διατάξεις του άρθρου 1 παρ. 2 του ν. 2503/1997 «Μεταβίβαση αρμοδιοτήτων στον Γενικό Γραμματέα Περιφέρειας».

6. Την υπ' αριθμ. 5631/11.8.2000 απόφαση Γενικού Γραμματέα Περιφέρειας Κεντρικής Μακεδονίας «Κατανομή αρμοδιοτήτων στους προϊσταμένους των Δασικών Υπηρεσιών».

7. Από την απόφαση αυτή, δεν προκαλείται Δαπάνη σε βάρος του Κρατικού Προϋπολογισμού, αποφασίζουμε:

Κηρύσσουμε ως αναδασωτέες τις εκτάσεις εμβαδού: α) Εξακοσίων ογδόντα τεσσάρων & πενήντα επτά τετρ. μέτρων (ΕΙ = 684,57 τ.μ.). β) Διακοσίων δέκα εννέα & εξήντα οκτώ τετρ. μέτρων (Ε2 = 219,68 τ.μ.). & γ) Πεντακόσια ογδόντα έξη και μηδέν πέντε τετρ. μέτρων (Ε3 = 586,05 τ.μ.), στη θέση «Γλυφά» Δημοτικού Διαμερίσματος Ποτίδαιας, του Δήμου Μουδανιών, Ν. Χαλκιδικής με σκοπό την προστασία και την αναδάσωση με φυσική αναγέννηση των εκτάσεων οι οποίες έχουν καταληφθεί παράνομα.

Οι εκτάσεις ΕΙ = 684,57 τ.μ., Ε2 = 219,68 τ.μ. & Ε3 = 586,05 τ.μ., με στοιχεία κορυφών Α,Β,Γ,Δ,1,2,3,Ι,Κ,Α - Ε,ΖJΗ,0,3,2,1,Ε και Κ,Λ,Μ,Ν,Ξ,Ο,Π,Ρ,Ι,Κ, αντίστοιχα, συνορεύουν:

Βόρεια: Με μη δασικής μορφής έκταση καθώς και με λωρίδα δασικής βλάστησης, αποτελούμενη από σχίνα σε θαμνώδη μορφή.

Νότια: Με έκταση μη δασικής μορφής.


Ανατολικά: Με έκταση δασικής μορφής, αποτελούμενη από δασική βλάστηση αειφύλλων πλατύφυλλων (στο δυτικότερο και επίπεδο τμήμα της) και αειφύλλων πλατύφυλλων και πεύκων (στο ανατολικότερο, ισχυρής κλίσης, τμήμα της).

Δυτικά: Με τεχνητώς φυτευθέντα άτομα πεύκης σε σειρά και εκείθεν με τον άξονα της επαρχιακής οδού Ποτίδαιας - Φώκαιας και μη δασικής μορφής εκτάσεις με κτίσματα, όπως φαίνεται στο συνημμένο διάγραμμα που αποτελεί αναπόσπαστο μέρος της απόφασης αυτής.

Η απόφαση αυτή να δημοσιευθεί στην Εφημερίδα της Κυβέρνησης.

Πολύγυρος, 1 Αυγούστου 2008

Με εντολή Γενικού Γραμματέα Περιφέρειας
Ο Διευθυντής Δασών
ΕΛΕΥΘΕΡΙΟΣ ΠΙΤΣΟΚΟΣ

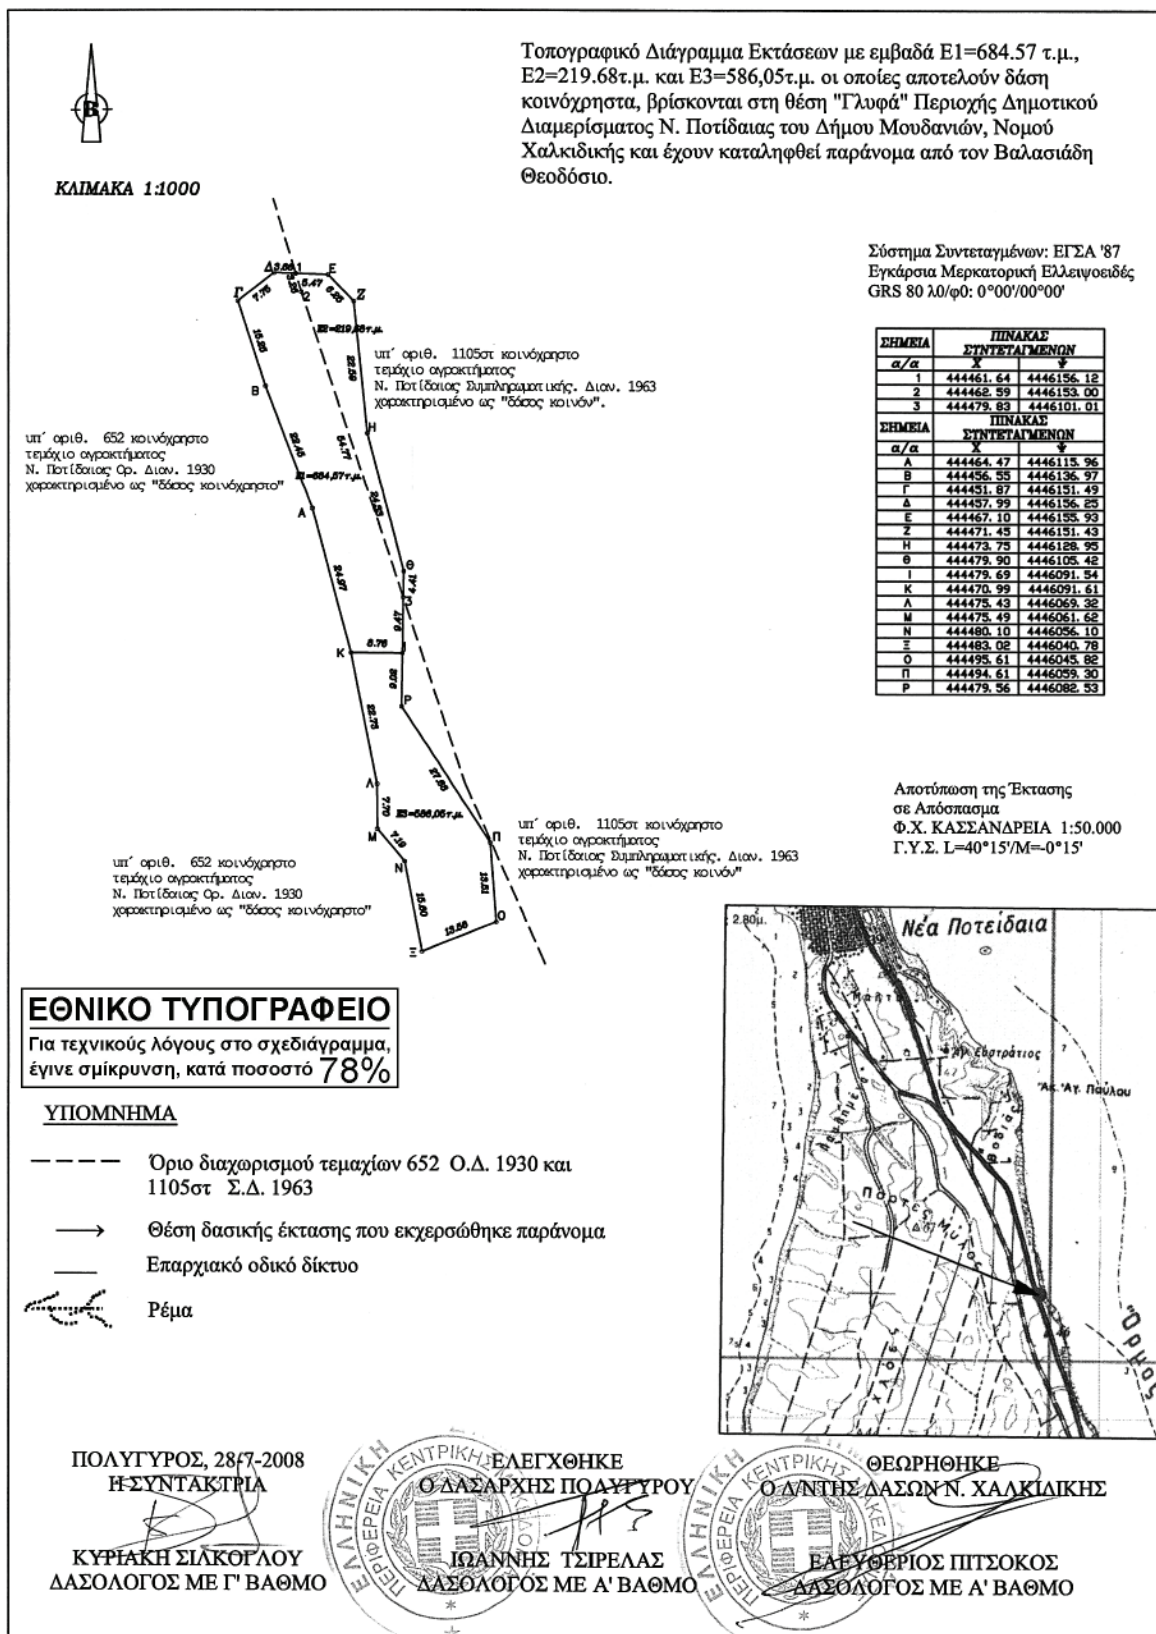

Τοπογραφικό Διάγραμμα Εκτάσεων με εμβαδά Ε1=684.57 τ.μ., Ε2=219.68τ.μ. και Ε3=586,05τ.μ. οι οποίες αποτελούν δάση κοινόχρηστα, βρίσκονται στη θέση "Γλυφά" Περιοχής Δημοτικού Διαμερίσματος Ν. Ποτίδαιας του Δήμου Μουδανιών, Νομού Χαλκιδικής και έχουν καταληφθεί παράνομα από τον Βαλασιάδη Θεοδόσιο.

ΚΛΙΜΑΚΑ 1:1000

Σύστημα Συντεταγμένων: ΕΓΣΑ '87
Εγκάρσια Μερκατορική Ελλειψοειδές
GRS 80 λ0/φ0: 0°00'/00°00'

ΣΗΜΕΙΑ	ΠΙΝΑΚΑΣ ΣΥΝΤΕΤΑΓΜΕΝΩΝ	
α/α	Χ	Ψ
1	444461. 64	4446156. 12
2	444462. 59	4446153. 00
3	444479. 83	4446101. 01
ΣΗΜΕΙΑ	ΠΙΝΑΚΑΣ ΣΥΝΤΕΤΑΓΜΕΝΩΝ	
α/α	Χ	Ψ
Α	444464. 47	4446115. 96
Β	444456. 55	4446136. 97
Γ	444451. 87	4446151. 49
Δ	444457. 99	4446156. 25
Ε	444467. 10	4446155. 93
Ζ	444471. 45	4446151. 43
Η	444473. 75	4446128. 95
Θ	444479. 90	4446105. 42
Ι	444479. 69	4446091. 54
Κ	444470. 99	4446091. 61
Λ	444475. 43	4446069. 32
Μ	444475. 49	4446061. 62
Ν	444480. 10	4446056. 10
Ξ	444483. 02	4446040. 78
Ο	444495. 61	4446045. 82
Π	444494. 61	4446059. 30
Ρ	444479. 56	4446082. 53

Αποτύπωση της Έκτασης
σε Απόσπασμα
Φ.Χ. ΚΑΣΣΑΝΔΡΕΙΑ 1:50.000
Γ.Υ.Σ. L=40°15'/M=-0°15'

ΕΘΝΙΚΟ ΤΥΠΟΓΡΑΦΕΙΟ
Για τεχνικούς λόγους στο σχεδιάγραμμα, έγινε σμίκρυνση, κατά ποσοστό 78%

ΥΠΟΜΝΗΜΑ

- – – – Όριο διαχωρισμού τεμαχίων 652 Ο.Δ. 1930 και 1105στ Σ.Δ. 1963
- ⟶ Θέση δασικής έκτασης που εκχερσώθηκε παράνομα
- —— Επαρχιακό οδικό δίκτυο
- Ρέμα

ΠΟΛΥΓΥΡΟΣ, 28-7-2008
Η ΣΥΝΤΑΚΤΡΙΑ
ΚΥΡΙΑΚΗ ΣΙΛΚΟΓΛΟΥ
ΔΑΣΟΛΟΓΟΣ ΜΕ Γ' ΒΑΘΜΟ

ΕΛΕΓΧΘΗΚΕ
Ο ΔΑΣΑΡΧΗΣ ΠΟΛΥΓΥΡΟΥ
ΙΩΑΝΝΗΣ ΤΣΙΡΕΛΑΣ
ΔΑΣΟΛΟΓΟΣ ΜΕ Α' ΒΑΘΜΟ

ΘΕΩΡΗΘΗΚΕ
Ο Δ/ΝΤΗΣ ΔΑΣΩΝ Ν. ΧΑΛΚΙΔΙΚΗΣ
ΕΛΕΥΘΕΡΙΟΣ ΠΙΤΣΟΚΟΣ
ΔΑΣΟΛΟΓΟΣ ΜΕ Α' ΒΑΘΜΟ

Αριθμ. 3243 (2)

Επικύρωση καθορισμού οριογραμμών υδατορέματος εντός ιδιοκτησίας Τζια Νικολάου στη θέση «Μποϊ-ντάνι» στο Δ.Δ. Γαλατακίου του Δήμου Σαρωνικού του Νομού Κορινθίας.

Ο ΓΕΝΙΚΟΣ ΓΡΑΜΜΑΤΕΑΣ ΠΕΡΙΦΕΡΕΙΑΣ ΠΕΛΟΠΟΝΝΗΣΟΥ

Έχοντας υπόψη:

1. Τις διατάξεις των άρθρων 5, 6 και 8 του ν. 3200/1955 «Περί Διοικητικής Αποκέντρωσης».

2. Τις διατάξεις του ν. 2853/16.7.1922 «Περί υδραυλικών εν γένει έργων και αστυνομεύσεως των Δημοσίων Υδάτων», όπως αυτές τροποποιήθηκαν με τις αντίστοιχες του ν.δ. 10/29.12.1923 και κωδικοποιήθηκαν από τις διατάξεις του π.δ. 18/21.3.1924. (Α΄ 61).

3. Την υπ' αριθμ. 3046/304/3.2.1989 απόφασης του Αναπληρωτή Υπουργού Περιβάλλοντος, Χωροταξίας και Δημοσίων Έργων «Κτιριοδομικός Κανονισμός» και ειδικότερα τις διατάξεις του άρθρου 6 αυτού σχετικά με τη δόμηση κοντά σε ρέματα, όπως ισχύει σήμερα.

4. Τις διατάξεις του ν. 3010/25.4.2002 (Α΄ 91) «Εναρμόνιση του ν. 1650/1986 με τις οδηγίες 97/11 ΕΕ και 96/61 ΕΕ» και ειδικότερα τις διατάξεις του άρθρου 5 αυτού: «Διαδικασία Οριοθέτησης και ρυθμίσεις θεμάτων για τα υδατορέματα».

5.Τις διατάξεις του ν. 2503/1997 (ΦΕΚ 107/Α΄/30.5.1997) «Διοίκηση, Οργάνωση, Στελέχωση της Περιφέρειας, Ρυθμίσεις θεμάτων για την Τοπική Αυτοδιοίκηση και άλλες διατάξεις».

6. Τις οικίες διατάξεις του ν. 2508/1997 (ΦΕΚ 124/Α΄/13.6.1997) «Βιώσιμη Οικιστική Ανάπτυξη των πόλεων και οικισμών της χώρας και άλλες διατάξεις».

7. Τις οικίες διατάξεις του ν. 2690/1999 (ΦΕΚ 45/Α΄/1999) «Κύρωση Κώδικα Διοικητικής Διαδικασίας και άλλες διατάξεις».

8. Τα οριζόμενα στην υπ' αριθμ. 19664/20.12.2001 απόφαση του Γενικού Γραμματέα Περιφέρειας Πελοποννήσου.

9. Τα οριζόμενα στην υπ' αριθμ. 1592/14.2.2002 απόφαση του Γενικού Γραμματέα Περιφέρειας Πελοποννήσου.

10. Το από 19.3.2008 τοπογραφικό και υψομετρικό διάγραμμα (αριθμ. σχεδίου 2, κλίμακα 1:400) καθορισμού των οριογραμμών υδατορέματος εντός ιδιοκτησίας Τζια Νικολάου στη θέση «Μποϊντάνι» στο Δ.Δ. Γαλατακίου του Δήμου Σαρωνικού του Νομού Κορινθίας, όπως συντάχθηκε από τον Πλατάκο Αθανάσιο Αγρονόμο-Τοπογράφο Μηχανικό, ελέγχθηκε και θεωρήθηκε στις 15.7.2008 από τη Δ/νση Τεχνικών Υπηρεσιών της Νομαρχιακής Αυτοδιοίκησης Κορινθίας.

11. Την υπ' αριθμ. 3229/17.7.2008 απόφαση της Δ/νσης Τεχνικών Υπηρεσιών της Νομαρχιακής Αυτοδιοίκησης Κορινθίας, με την οποία καθορίζονται οι οριογραμμές υδατορέματος εντός ιδιοκτησίας Τζια Νικολάου στη θέση «Μποϊντάνι» στο Δ.Δ. Γαλατακίου του Δήμου Σαρωνικού του Νομού Κορινθίας, σύμφωνα με το αμέσως πιο πάνω αναφερόμενο τοπογραφικό και υψομετρικό διάγραμμα, αποφασίζουμε:

Την επικύρωση των οριογραμμών υδατορέματος εντός ιδιοκτησίας Τζια Νικολάου στη θέση «Μποϊντάνι» στο Δ.Δ. Γαλατακίου του Δήμου Σαρωνικού του Νομού Κορινθίας, οριζομένων με τα σημεία 1 έως 5 (αριστερά) και 6 έως 10 (δεξιά) εκατέρωθεν της ροής αυτού, σύμφωνα με το από 19.3.2008 τοπογραφικό και υψομετρικό διάγραμμα (αριθμ. σχεδίου 2, κλίμακα 1:400) το οποίο συντάχθηκε από τον Πλατάκο Αθανάσιο Αγρονόμο-Τοπογράφο Μηχανικό, ελέγχθηκε και θεωρήθηκε στις 15.7.2008 από τη Δ/νση Τεχνικών Υπηρεσιών της Νομαρχιακής Αυτοδιοίκησης Κορινθίας και αποτελεί αναπόσπαστο μέρος της παρούσας.

Η απόφαση αυτή μαζί με το συνημμένο Τοπογραφικό και Υψομετρικό διάγραμμα καθορισμού των οριογραμμών να δημοσιευθούν στην Εφημερίδα της Κυβερνήσεως.

Τρίπολη, 25 Ιουλίου 2008

Ο Γενικός Γραμματέας Περιφέρειας
ΝΙΚΟΣ Κ. ΑΓΓΕΛΟΠΟΥΛΟΣ

ΜΕΛΕΤΗ ΟΡΙΟΘΕΤΗΣΗΣ ΧΕΙΜΑΡΡΟΥ ΣΤΗΝ ΠΕΡΙΟΧΗ "ΜΠΟΙΤΑΝΙ" ΣΤΟ Δ.Δ. ΓΑΛΑΤΑΚΙΟΥ ΤΟΥ ΔΗΜΟΥ ΣΑΡΩΝΙΚΟΥ

ΕΡΓΟΔΟΤΗΣ: ΤΖΙΑΣ ΝΙΚΟΛΑΟΣ

ΜΕΛΕΤΗΤΕΣ: ΑΘΑΝΑΣΙΟΣ ΠΛΑΤΑΚΟΣ ΤΟΠΟΓΡΑΦΟΣ ΜΗΧΑΝΙΚΟΣ (ΤΟΠΟΓΡΑΦΙΚΗ ΜΕΛΕΤΗ)

ΤΙΤΛΟΣ ΣΧΕΔΙΟΥ

ΟΡΙΖΟΝΤΙΟΓΡΑΦΙΑ ΟΡΙΟΘΕΤΗΣΗΣ - ΔΙΕΥΘΕΤΗΣΗΣ
(Διάγραμμα οριοθέτησης, Έργα διευθέτησης, Τυπικές διατομές - Λεπτομέρειες)

1: 400
1: 40

2

Ο ΣΥΝΤΑΞΑΣ | Ημερομηνία 19-03-2008

ΕΛΕΓΧΟΣ

ΙΩΑΝΝΗΣ ΜΑΝΤΑΣ

ΕΘΝΙΚΟ ΤΥΠΟΓΡΑΦΕΙΟ
Για τεχνικούς λόγους στο σχεδιάγραμμα, έγινε σμίκρυνση, κατά ποσοστό 35%

ΥΠΟΜΝΗΜΑ

ΤΥΠΙΚΗ ΔΙΑΤΟΜΗ ΕΡΓΟΥ

ΟΡΘΟΓΩΝΙΚΗ ΤΑΦΡΟΣ

Κλ. 1:25

ΕΠΑΡΧΙΑΚΗ ΟΔΟΣ ΚΟΡΙΝΘΟΥ-ΕΠΙΔΑΥΡΟΥ

ΑΓΡΟΤΙΚΗ ΟΔΟΣ

ΝΙΚΟΛΑΟΣ ΜΑΡΚΕΛΛΟΣ

ΔΗΜΗΤΡΙΟΣ ΒΑΣ. ΤΖΙΑΣ

ΣΥΝΤΕΤΑΓΜΕΝΕΣ ΟΡΙΟΘΕΤΗΣΗΣ

Α/Α	Χ	Υ
1	410619.84	[illegible]
2	410626.57	[illegible]
3	410643.00	[illegible]
4	410648.28	[illegible]
5	410650.75	[illegible]
6	410620.62	[illegible]
7	410628.07	[illegible]
8	410643.91	[illegible]
9	410649.25	[illegible]
10	410651.60	[illegible]

Αριθμ. 4040 (3)

Κήρυξη ως αναδασωτέας έκτασης εμβαδού 1.149,86 τ.μ. στη θέση «Ράχες-Πλαγιές» περιφέρειας Δ.Δ. Πολύδροσου, Δήμου Παρνασσού, του Νομού Φωκίδας.

Ο ΓΕΝΙΚΟΣ ΓΡΑΜΜΑΤΕΑΣ ΠΕΡΙΦΕΡΕΙΑΣ ΣΤΕΡΕΑΣ ΕΛΛΑΔΑΣ

Έχοντας υπόψη:

1. Τις διατάξεις των άρθρων 24 παρ. 1 και 117 παρ. 3 του Συντάγματος.

2. Τις διατάξεις του ν. 2503/1997 «Διοίκηση, οργάνωση, στελέχωση της Περιφέρειας, ρύθμιση θεμάτων για την τοπική αυτοδιοίκηση και άλλες διατάξεις» (ΦΕΚ 107/Α΄).

3. Τις διατάξεις του ν. 998/1979 «Περί προστασίας των δασών και των δασικών εν γένει εκτάσεων της χώρας» (ΦΕΚ 289/Α΄), όπως τροποποιήθηκαν με τον ν. 3208/2003 (ΦΕΚ 303/Α΄) και συγκεκριμένα:

α) του άρθρου 41 παρ. 1.

β) του άρθρου 38 παρ. 1.

4. Τις διαταγές του Υπουργείου Αγροτικής Ανάπτυξης και Τροφίμων:

α) 160417/1180/8.7.1980 παρ. Α.4.

β) 182447/3049/24.9.1980

5. Την υπ' αριθμ. 2594/31.5.2007 (ΦΕΚ 957/Α΄/14.6.2007) απόφαση του Γ.Γ.Π.Σ.Ε. που αναφέρεται στη παροχή εξουσιοδότησης του δικαιώματος υπογραφής «Με εντολή Γενικού Γραμματέα» στους Προϊσταμένους των Δασικών Υπηρεσιών.

6. Την υπ' αριθμ. 2620/12.8.2008 πρόταση του Δασαρχείου Άμφισσας, από την οποία προκύπτει ότι η έκταση που αναφέρεται στο θέμα είχε κατά το χρόνο καταστροφής της, που έγινε από παράνομη αποψιλωτική υλοτομία, κατά το Β΄ 15/μερο μηνός Μαΐου 2008, Δασικό χαρακτήρα κατά την έννοια του άρθρου 3 παρ. 2 του ν. 998/1979, όπως τροποποιήθηκε με το άρθρο 1 του ν. 3208/2003 καλυπτόμενη από άτομα πρίνου θαμνώδους μορφής, πυκνότητας 80% περίπου και ως εκ τούτου επιβάλλεται η κήρυξη της ως αναδασωτέας.

7. Την υπ' αριθμ. 1628/21.8.2008 αναφορά και σύμφωνη γνώμη της Δ/νσης Δασών Ν. Φωκίδας, αποφασίζουμε:

Κηρύσσουμε ως αναδασωτέα τη δημόσια δασική έκταση, εμβαδού 1.149,86 τ.μ. στη θέση «Ράχες-Πλαγιές» περιφέρειας Δ.Δ. Πολύδροσου, Δήμου Παρνασσού, του Νομού Φωκίδας, με σκοπό, αφενός μεν τη διατήρηση του δασικού της χαρακτήρα, ώστε να αποκλειστεί η διάθεση της για άλλο προορισμό, αφετέρου δε την επαναδημιουργία της δασικής βλάστησης με φυσική αναγέννηση.

Προσδιορίζεται από τα στοιχεία: Α-Β-Γ- ... -Η-Θ-Ι-Α όπως φαίνεται στο συνημμένο διάγραμμα, το οποίο αποτελεί αναπόσπαστο μέρος της αποφάσεως αυτής και έχει όρια:

Ανατολικά: Με έκταση δασικού χαρακτήρα.

Δυτικά: Με έκταση μη δασικού χαρακτήρα.

Βόρεια: Με έκταση δασικού χαρακτήρα.

Νότια: Με έκταση δασικού χαρακτήρα.

Η απόφαση αυτή ισχύει από της κοινοποιήσεώς της αρμοδίως και προ της δημοσιεύσεώς της στην Εφημερίδα της Κυβερνήσεως (άρθρο 37, ν. 3200/1955).


Επιτρέπεται υποβολή κατ' αυτής αίτησης ακύρωσης στο Σ.τ.Ε. μέσα σε προθεσμία εξήντα (60) ημερών, που αρχίζει από την επομένη της δημοσίευσής της (άρθρο 46 π.δ. 18/1989).

Από τις διατάξεις της απόφασης αυτής δεν προκαλείται δαπάνη σε βάρος του Κρατικού Προϋπολογισμού.

Η απόφαση αυτή να δημοσιευθεί στην Εφημερίδα της Κυβερνήσεως.

Λαμία 29 Αυγούστου 2008

Με εντολή Γενικού Γραμματέα Περιφέρειας
Ο Διευθυντής Δασών Περιφέρειας
ΑΝΔΡΕΑΣ ΠΑΠΑΝΔΡΕΟΥ

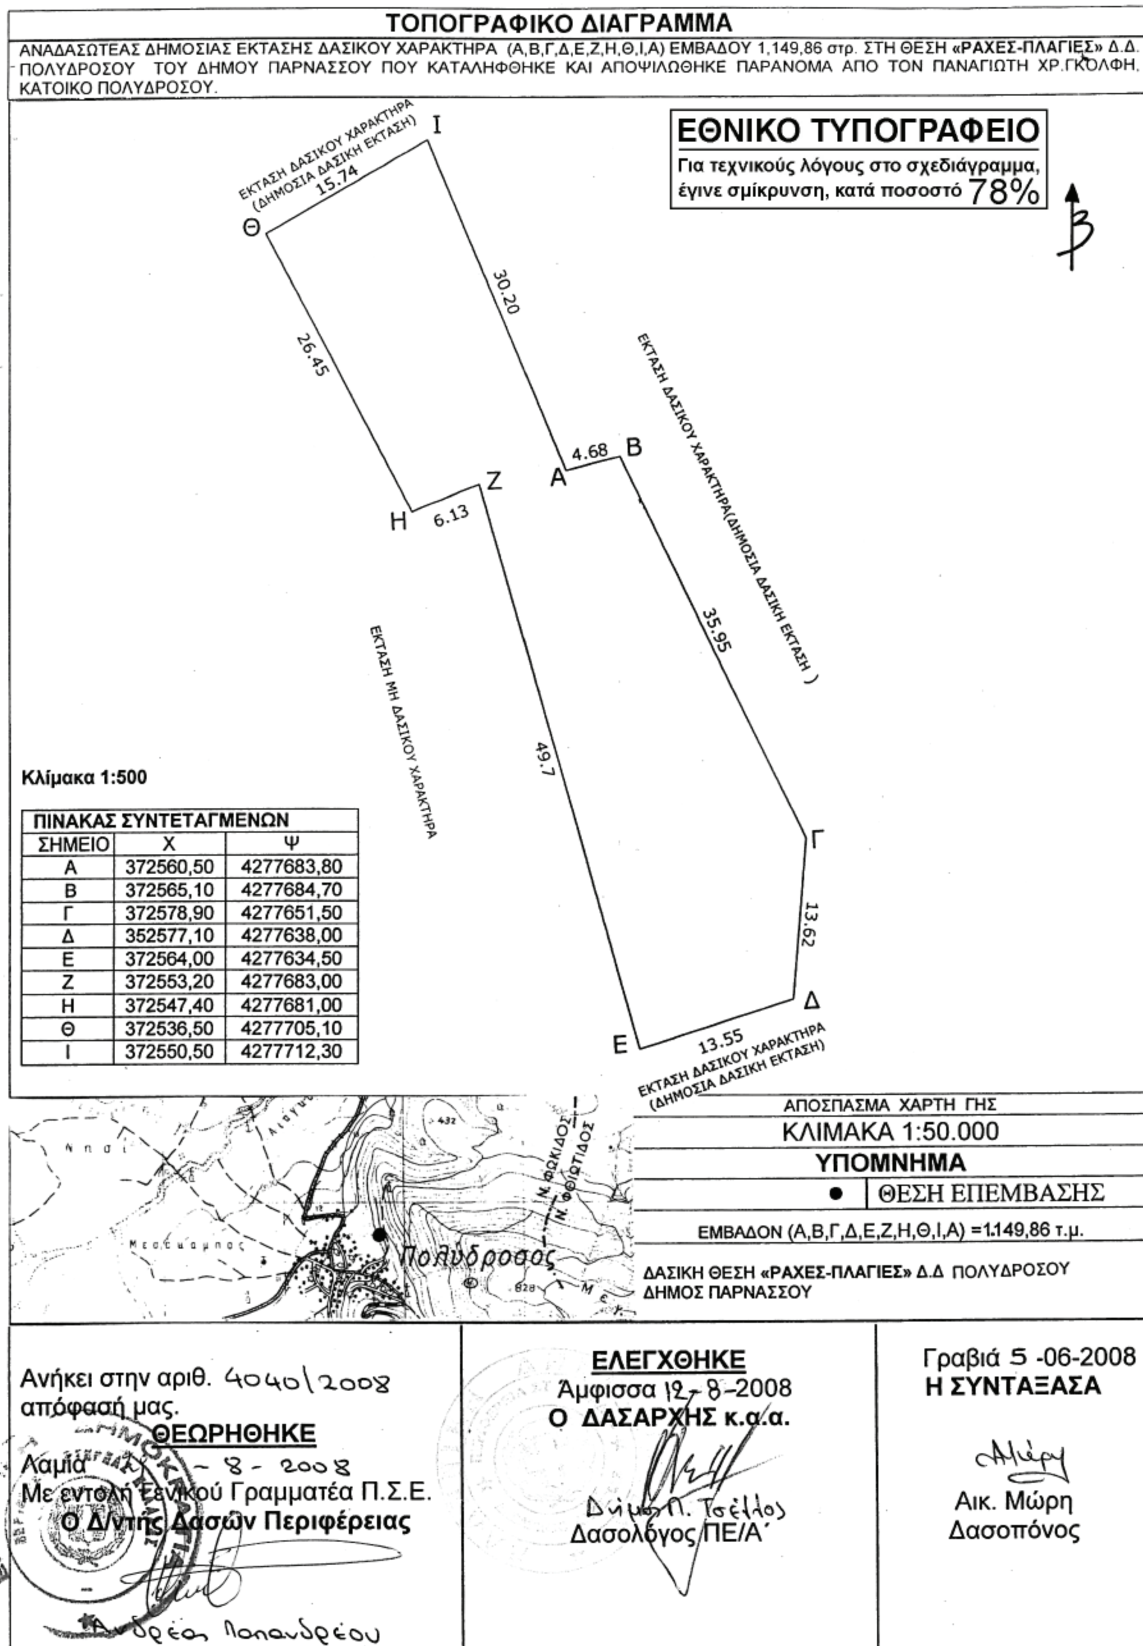

ΠΙΝΑΚΑΣ ΣΥΝΤΕΤΑΓΜΕΝΩΝ

ΣΗΜΕΙΟ	Χ	Ψ
Α	372560,50	4277683,80
Β	372565,10	4277684,70
Γ	372578,90	4277651,50
Δ	352577,10	4277638,00
Ε	372564,00	4277634,50
Ζ	372553,20	4277683,00
Η	372547,40	4277681,00
Θ	372536,50	4277705,10
Ι	372550,50	4277712,30

Αριθμ. 4050 (4)

Κήρυξη ως αναδασωτέας έκτασης συνολικού εμβαδού 365,11 τ.μ. στη θέση «Άνω Σουβάλα» περιφέρειας Δ.Δ. Πολύδροσου, Δήμου Παρνασσού, του Νομού Φωκίδας.

Ο ΓΕΝΙΚΟΣ ΓΡΑΜΜΑΤΕΑΣ ΠΕΡΙΦΕΡΕΙΑΣ ΣΤΕΡΕΑΣ ΕΛΛΑΔΑΣ

Έχοντας υπόψη:

1. Τις διατάξεις των άρθρων 24 παρ. 1 και 117 παρ. 3 του Συντάγματος.

2. Τις διατάξεις του ν. 2503/1997 «Διοίκηση, οργάνωση, στελέχωση της Περιφέρειας, ρύθμιση θεμάτων για την τοπική αυτοδιοίκηση και άλλες διατάξεις» (ΦΕΚ 107/Α΄).

3. Τις διατάξεις του ν. 998/1979 «Περί προστασίας των δασών και των δασικών εν γένει εκτάσεων της χώρας» (ΦΕΚ 289/Α΄), όπως τροποποιήθηκαν με τον ν. 3208/2003 (ΦΕΚ 303/Α΄) και συγκεκριμένα:

α) του άρθρου 41 παρ. 1,

β) του άρθρου 38 παρ. 1.

4. Τις διαταγές του Υπουργείου Αγροτικής Ανάπτυξης και Τροφίμων:

α) 160417/1180/8.7.80 παρ. Α.4,

β) 182447/3049/24.9.1980.

5. Την υπ' αριθμ. 2594/31.5.2007 (ΦΕΚ 957/Α΄/14.6.2007) απόφαση του Γ.Γ.Π.Σ.Ε., που αναφέρεται στη παροχή εξουσιοδότησης του δικαιώματος υπογραφής «Με εντολή Γενικού Γραμματέα» στους Προϊσταμένους των Δασικών Υπηρεσιών.

6. Την υπ' αριθμ. 2680/19.8.2008 πρόταση του Δασαρχείου Άμφισσας, από την οποία προκύπτει ότι η έκταση που αναφέρεται στο θέμα είχε κατά το χρόνο καταστροφής της, που έγινε από παράνομη εκχέρσωση, σταδιακά κατά το τρέχον έτος, Δασικό χαρακτήρα κατά την έννοια του άρθρου 3 παρ. 1 (το τμήμα 1) και παρ. 2 (το τμήμα 2) του ν. 998/1979, όπως τροποποιήθηκε με το άρθρο 1 του ν. 3208/2003 καλυπτόμενη από άτομα ελάτης, πεύκης, φράξου, πρίνου κ.λπ., πυκνότητας 80% περίπου και ως εκ τούτου επιβάλλεται η κήρυξή της ως αναδασωτέας.

7. Την υπ' αριθμ. 1649/21.8.2008 αναφορά και σύμφωνη γνώμη της Δ/νσης Δασών Ν. Φωκίδας, αποφασίζουμε:

Κηρύσσουμε ως αναδασωτέα το δημόσιο δάσος και τη δημόσια δασική έκταση, συνολικού εμβαδού 365,11 τ.μ. στη θέση «Άνω Σουβάλα» περιφέρειας Δ.Δ. Πολύδροσου, Δήμου Παρνασσού, του Νομού Φωκίδας, με σκοπό, αφ' ενός μεν τη διατήρηση του δασικού τους χαρακτήρα, ώστε να αποκλειστεί η διάθεση τους για άλλο προορισμό, αφ' ετέρου δε την επαναδημιουργία της δασικής βλάστησης με φυσική αναγέννηση.

Προσδιορίζεται από τα στοιχεία: Τμήμα 1 (1,2,Ζ΄,Ψ,1) και Τμήμα 2 (Χ,Φ,Μ,3,Ι,Θ,Η΄,Μ΄,Φ΄,Χ΄,Χ), όπως φαίνεται στο συνημμένο διάγραμμα το οποίο αποτελεί αναπόσπαστο μέρος της αποφάσεως αυτής και έχει όρια:

Τμήμα 1 (Ε: 82,00 τ.μ.)

Ανατολικά: Με δημόσιο δάσος (αριθ. 449/02 πράξη χαρακτηρισμού).

Δυτικά: Με έκταση μη δασικού χαρακτήρα.

Βόρεια: Με έκταση δασικού χαρακτήρα.

Νότια: Με έκταση μη δασικού χαρακτήρα.

Τμήμα 2 (Ε: 283,11 τ.μ.)

Ανατολικά: Με έκταση μη δασικού χαρακτήρα.

Δυτικά: Με δημόσια δασική έκταση (Π.Δ.Α. 5109/95/10.1.96).

Βόρεια: Με έκταση μη δασικού χαρακτήρα.

Νότια: Με έκταση μη δασικού χαρακτήρα.

Η απόφαση αυτή ισχύει από της κοινοποιήσεώς της αρμοδίως και προ της δημοσιεύσεώς της στην Εφημερίδα της Κυβερνήσεως (άρθρο 37, ν. 3200/1955).

Επιτρέπεται υποβολή κατ' αυτής αίτησης ακύρωσης στο Σ.τ.Ε. μέσα σε προθεσμία εξήντα (60) ημερών, που αρχίζει από την επομένη της δημοσίευσής της (άρθρο 46, π.δ. 18/1989).

Από τις διατάξεις της απόφασης αυτής δεν προκαλείται δαπάνη σε βάρος του Κρατικού Προϋπολογισμού.

Η απόφαση αυτή να δημοσιευθεί στην Εφημερίδα της Κυβερνήσεως.


Λαμία 29 Αυγούστου 2008

Με εντολή Γενικού Γραμματέα Περιφέρειας
Ο Διευθυντής Δασών Περιφέρειας
ΑΝΔΡΕΑΣ ΠΑΠΑΝΔΡΕΟΥ

ΕΘΝΙΚΟ ΤΥΠΟΓΡΑΦΕΙΟ
Για τεχνικούς λόγους στο σχεδιάγραμμα, έγινε σμίκρυνση, κατά ποσοστό 78%

ΤΟΠΟΓΡΑΦΙΚΟ ΔΙΑΓΡΑΜΜΑ


ΑΝΑΔΑΣΩΤΕΩΝ ΔΗΜΟΣΙΩΝ ΔΑΣΙΚΩΝ ΕΚΤΑΣΕΩΝ (ΤΜΗΜΑ 1.) ΜΕ ΣΤΟΙΧΕΙΑ : 1,2,Ζ΄, Ψ- 1 ΕΜΒΑΔΟΥ 82,00 τ.μ ΚΑΙ (ΤΜΗΜΑ 2.) ΜΕ ΣΤΟΙΧΕΙΑ : Χ, Φ, Μ, 3, Ι, Θ, Η΄, Μ΄, Φ΄, Χ΄, Χ ΕΜΒΑΔΟΥ 283,11 τ.μ ΣΤΗ ΘΕΣΗ « ΑΝΩ ΣΟΥΒΑΛΑ » Δ.Δ. ΠΟΛΥΔΡΟΣΟΥ ΤΟΥ ΔΗΜΟΥ ΠΑΡΝΑΣΣΟΥ ΠΟΥ ΚΑΤΑΛΗΦΘΗΚΕ ΚΑΙ ΕΚΧΕΡΣΩΘΗΚΕ ΠΑΡΑΝΟΜΑ ΑΠΟ ΤΗΝ κ. ΣΤΑΜΑΤΙΑ ΓΛΥΠΤΗ ΤΟΥ ΚΩΝ/ΝΟΥ ΚΑΤΟΙΚΟ ΠΕΙΡΑΙΩΣ-ΑΤΤΙΚΗΣ ΚΑΙ ΤΟΝ ΘΕΟΔΩΡΟ ΛΑΝΤΑΒΟ ΤΟΥ ΣΠΥΡΙΔΩΝΑ ΚΑΤΟΙΚΟ ΑΘΗΝΩΝ.

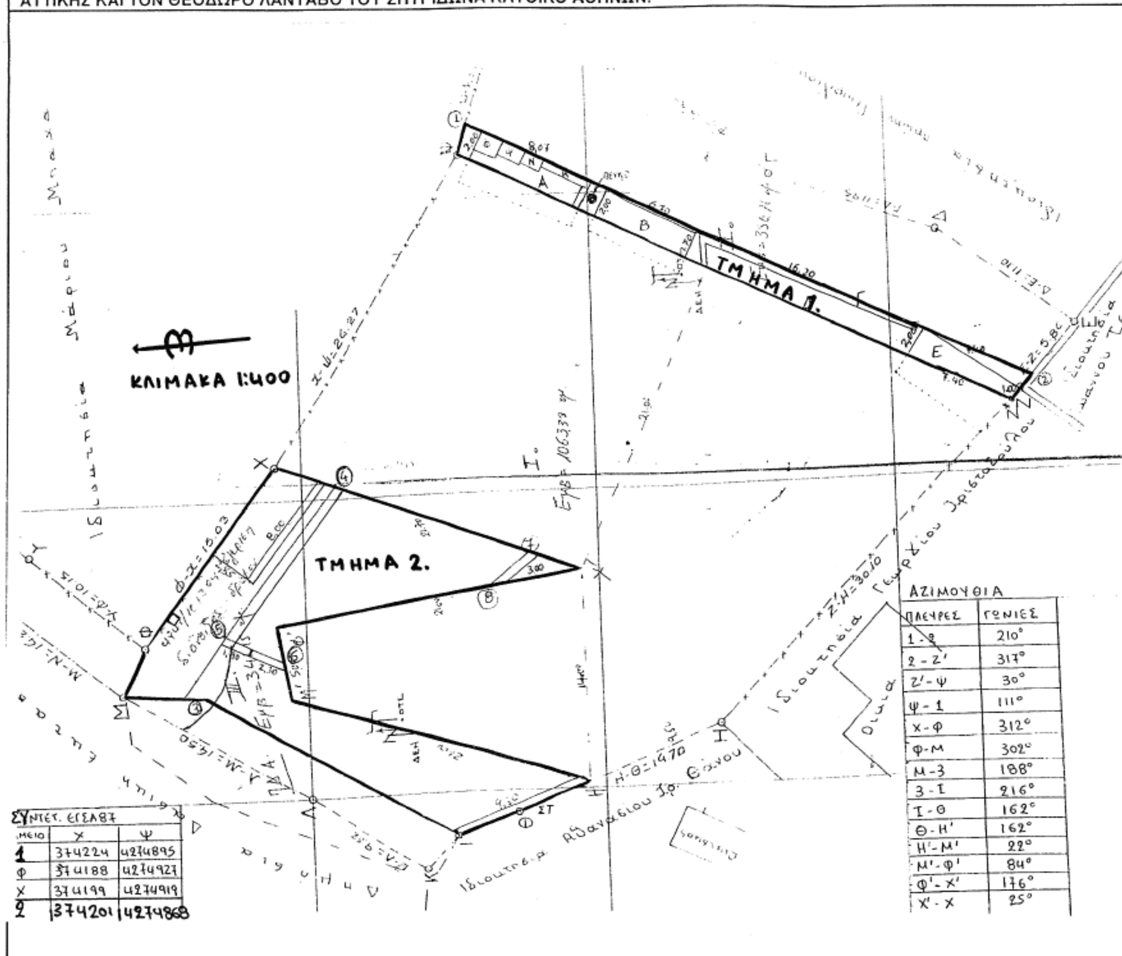

ΣΥΝΤΕΤ. ΕΓΣΑ87		
ΣΗΜΕΙΟ	Χ	Ψ
1	374224	4274895
Φ	374188	4274927
Χ	374199	4274919
2	374201	4274868

ΑΖΙΜΟΥΘΙΑ

ΠΛΕΥΡΕΣ	ΓΩΝΙΕΣ
1 - 2	210°
2 - Ζ΄	317°
Ζ΄ - Ψ	30°
Ψ - 1	111°
Χ - Φ	312°
Φ - Μ	302°
Μ - 3	188°
3 - Ι	216°
Ι - Θ	162°
Θ - Η΄	162°
Η΄ - Μ΄	22°
Μ΄ - Φ΄	84°
Φ΄ - Χ΄	176°
Χ΄ - Χ	25°

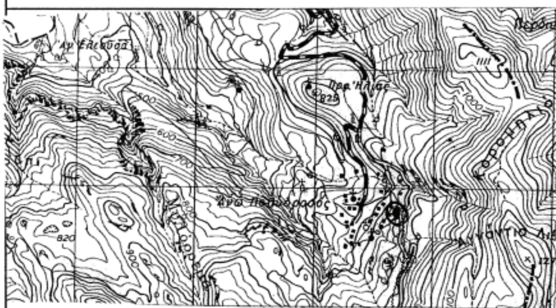

ΑΠΟΣΠΑΣΜΑ ΧΑΡΤΗ ΠΕΡΙΟΧΗΣ ΑΜΦΙΚΛΕΙΑΣ.

ΚΛΙΜΑΚΑ 1:50.000

ΥΠΟΜΝΗΜΑ

Ο←	ΘΕΣΗ ΕΠΕΜΒΑΣΗΣ

ΤΜΗΜΑ 1. : 1,2,Ζ΄, Ψ- 1 ΕΜΒΑΔΟΥ 82,00 τ.μ
ΤΜΗΜΑ 2. : Χ,Φ,Μ,3,Ι,Θ,Η΄, Μ΄, Φ΄, Χ΄, Χ ΕΜΒΑΔΟΥ 283,11 τ.μ

ΔΑΣ. ΘΕΣΗ « ΑΝΩ ΣΟΥΒΑΛΑ » Δ.Δ. ΠΟΛΥΔΡΟΣΟΥ ΔΗΜ. ΠΑΡΝΑΣΣΟΥ

Ανήκει στην αριθ. 4050/2008 απόφασή μας.

ΘΕΩΡΗΘΗΚΕ

Λαμία 11-8-2008
Με εντολή Γενικού Γραμματέα Π.Σ.Ε.
Ο Δ/ντής Δασών Περιφέρειας

Ανδρέας Παπανδρέου

ΕΛΕΓΧΘΗΚΕ

Ημερομηνία 18-8-2008
Ο Δασάρχης κ.α.α.

Δήμος Π. Τσέλλος
Δασολόγος ΠΕ/Α

Γραβιά, Ιούνιος 2008
Η ΣΥΝΤΑΞΑΣΑ

Αικατερίνη Μώρη
Δασοπόνος



ΑΠΟ ΤΟ ΕΘΝΙΚΟ ΤΥΠΟΓΡΑΦΕΙΟ
ΚΑΠΟΔΙΣΤΡΙΟΥ 34 * ΑΘΗΝΑ 104 32 * ΤΗΛ. 210 52 79 000 * FAX 210 52 21 004
ΗΛΕΚΤΡΟΝΙΚΗ ΔΙΕΥΘΥΝΣΗ: http://www.et.gr – e-mail: webmaster.et@et.gr